



## Commune de Petersbach

# Aménagement de la rue de la Division

## Leclerc

### CARNET DE DETAIL COMMUN A TOUS LES LOTS

# PROJET

Indice	Date	Objet de la modification			
A	03   08   2010	Création du document			
code affaire	phase	fichier info	echelle	date	numéro de pièce
VPS-P-09-0015	PRO/DCE	PRO PETERSBACH - PLAN		03.08.2010	
AFC-C-09-0021822		AMÉNAGEMENT.DWG			<b>G02</b>

paysagiste



atelier **VILLES & PAYSAGES**

11 rue de Comoyeurs  
67 087 Strasbourg Cedex  
tél. : 03 90 20 47 90  
fax : 03 90 20 47 99

1, rue Victor-Hugo  
68110 Illzach  
tél. : 03 89 66 09 06  
fax : 03 89 36 05 48


bureau d'étude technique



egis aménagement

11 rue de Comoyeurs  
67 087 Strasbourg Cedex  
tél. : 03 90 20 47 90  
fax : 03 90 20 47 99

Mairie de Petersbach (67)  
**Aménagement de la rue de la Division  
Leclerc**

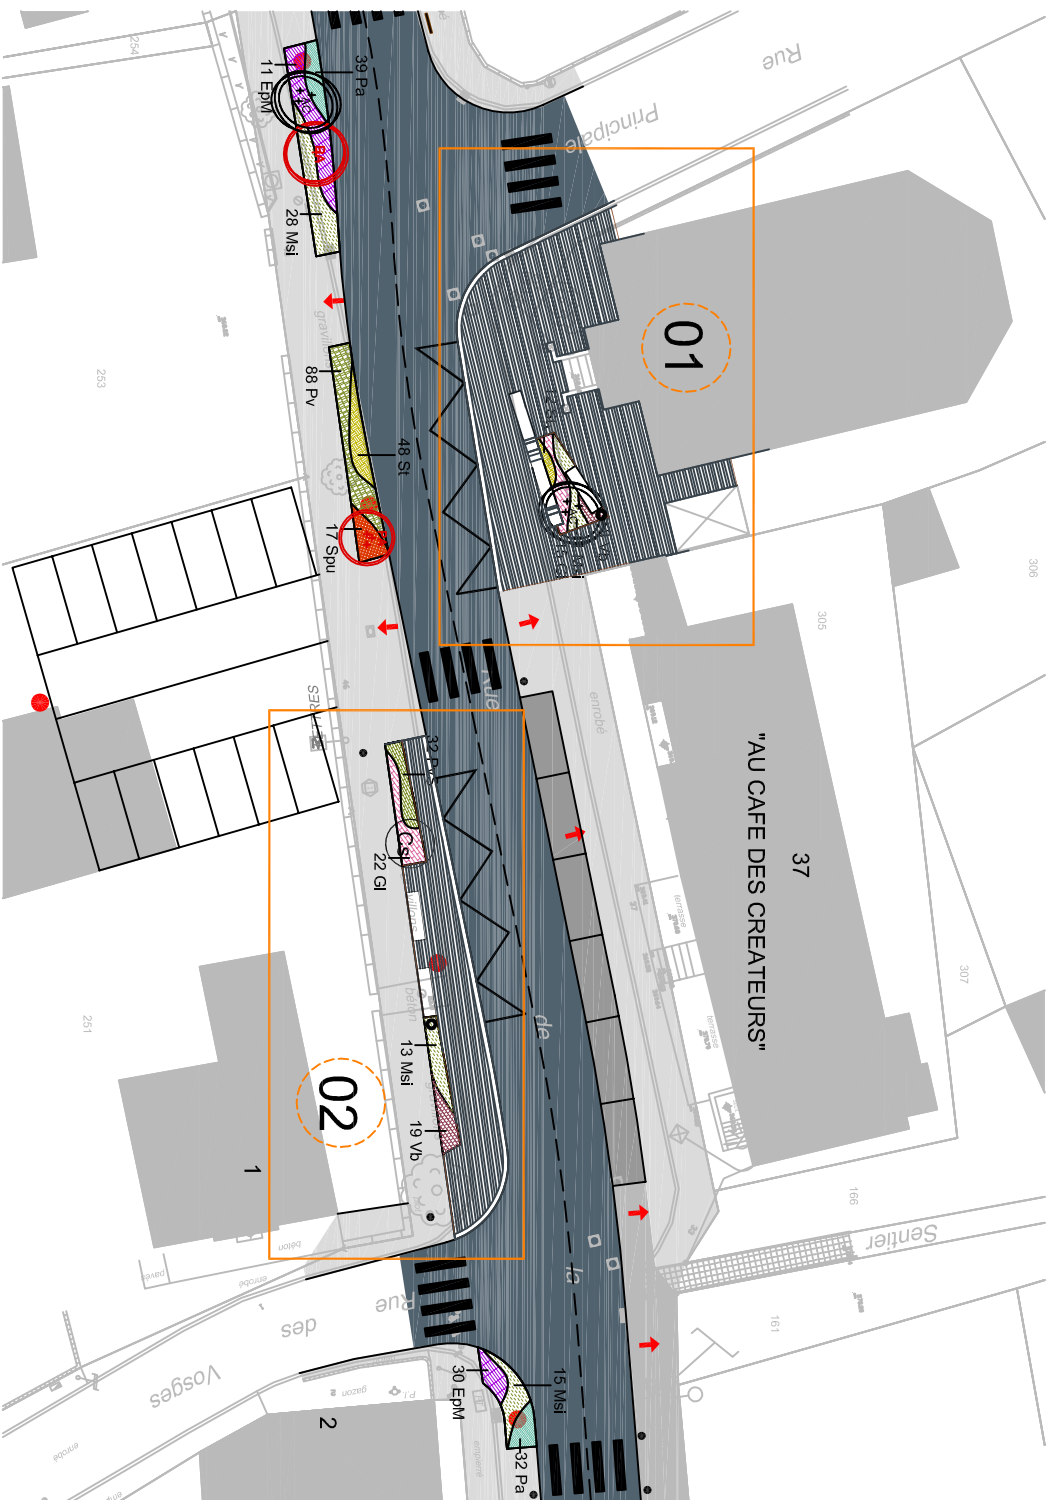


## Sommaire

### DETAILS TECHNIQUES

- 01** DETAIL 01 : Parvis de l'église + Arrêt de bus Nord
- 02** DETAIL 02 : Arrêt de bus Sud
- DETAIL 03 : Détail dallage
- DETAIL 04 : Détail mobilier

Ce document n'est pas un carnet de commande des pièces. Il est une aide à l'entreprise, qui exécutera ses propres plans de fabrication et propres commandes.

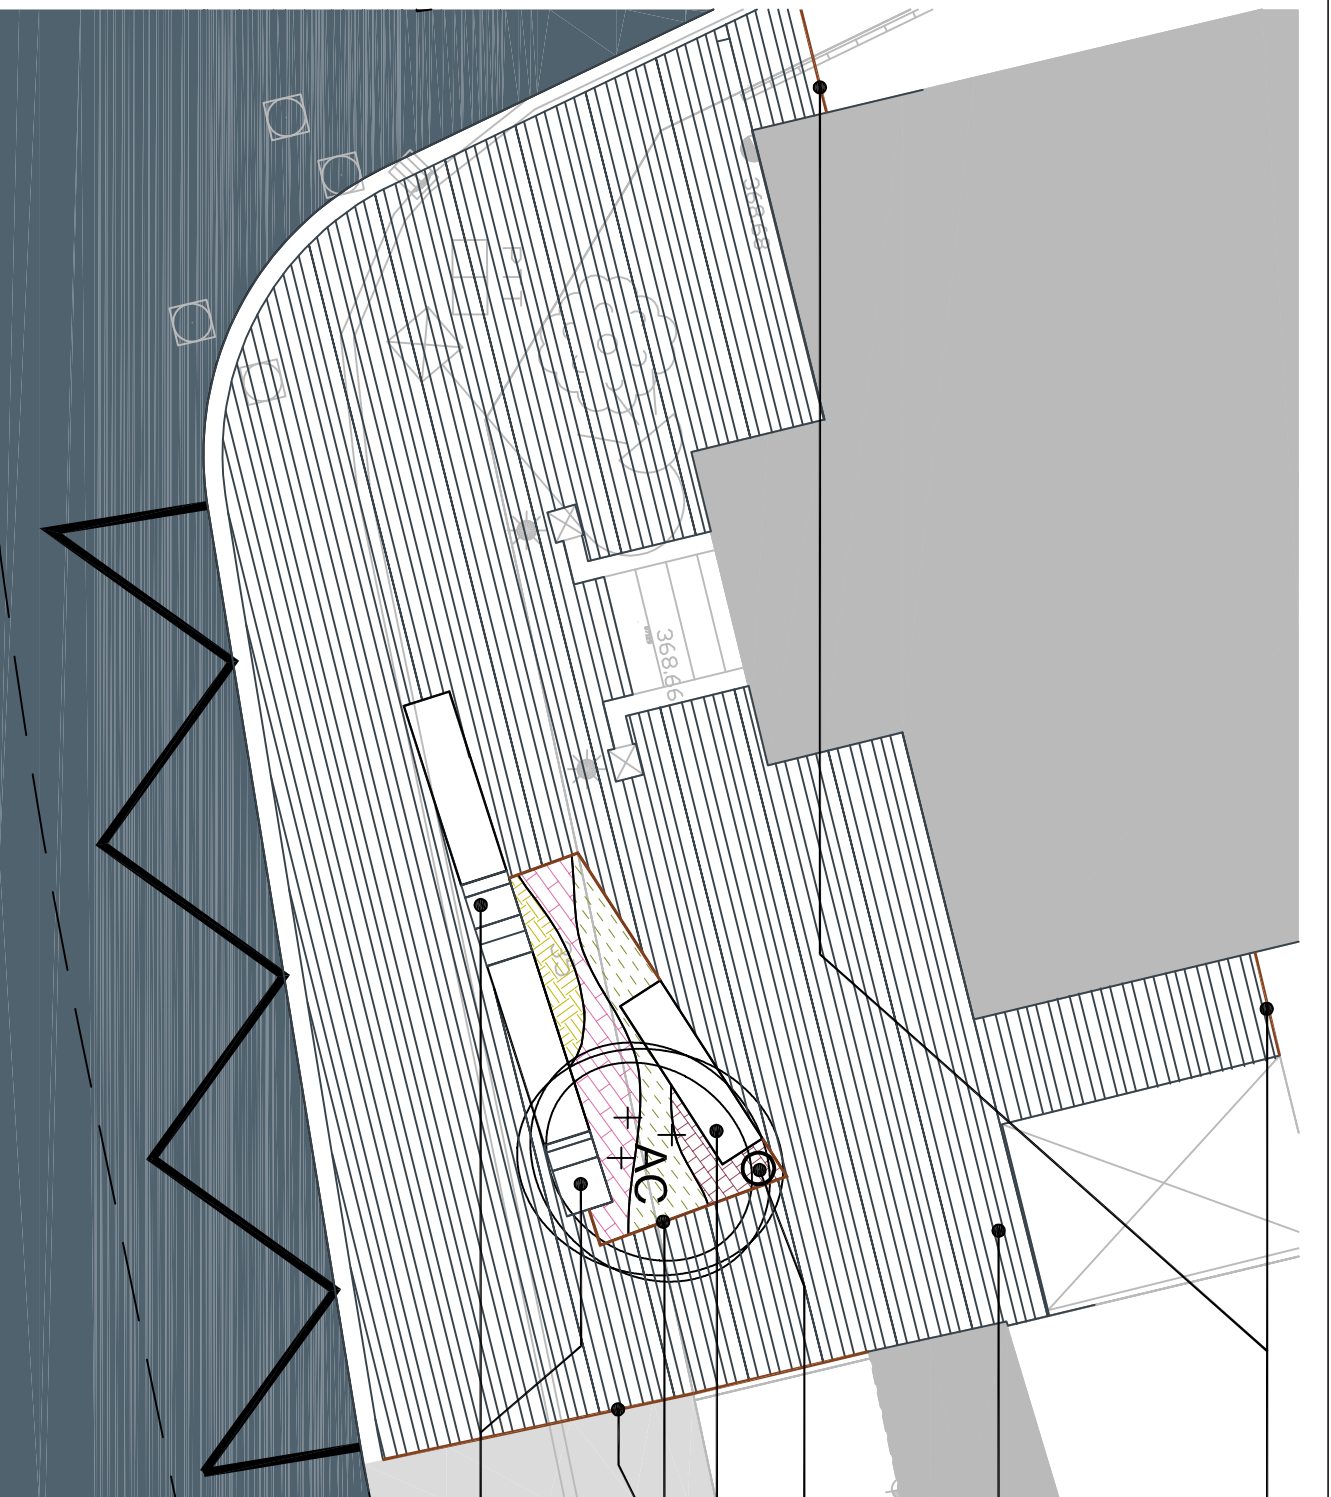

Limite séparative entre 2 matériaux  
Volige acier corten, lame métallique en fer plat épaisseur 6 mm.  
Hauteur 200 mm pose avec une vue de 0cm

Dallage granit type1

Granit gris clair, 1 face visible bouchardée, toutes autres faces sciées.  
Pose filante, longueur libre entre 20 et 80cm, deux largeurs: 15 et 20cm.

**LIGNE DE REFERENCE DE POSE : FACADE AVANT DE L'EGLISE**

Corbeille de propreté de type Vigie pirate ou équivalent

Banc, type Abri/ ou équivalent, granit gris, L: 296 x l.75 x h 45 cm, 720kg

Limite séparative entre 2 matériaux

Volige acier corten, lame métallique en fer plat épaisseur 6 mm.  
Hauteur 200 mm pose avec une vue de 0cm

Dallage granit type2

Granit gris clair, toutes faces sciées.  
Pose filante, longueur libre entre 20 et 80cm, une largeur:75 cm.

## Détail 01


EXTRAIT DE PLAN Parvis de l'église et arrêt de bus Nord

Créé le : 03.08.10

Modifié le :

Mairie de Petersbach (67)

Aménagement de la rue de la Division Leclerc

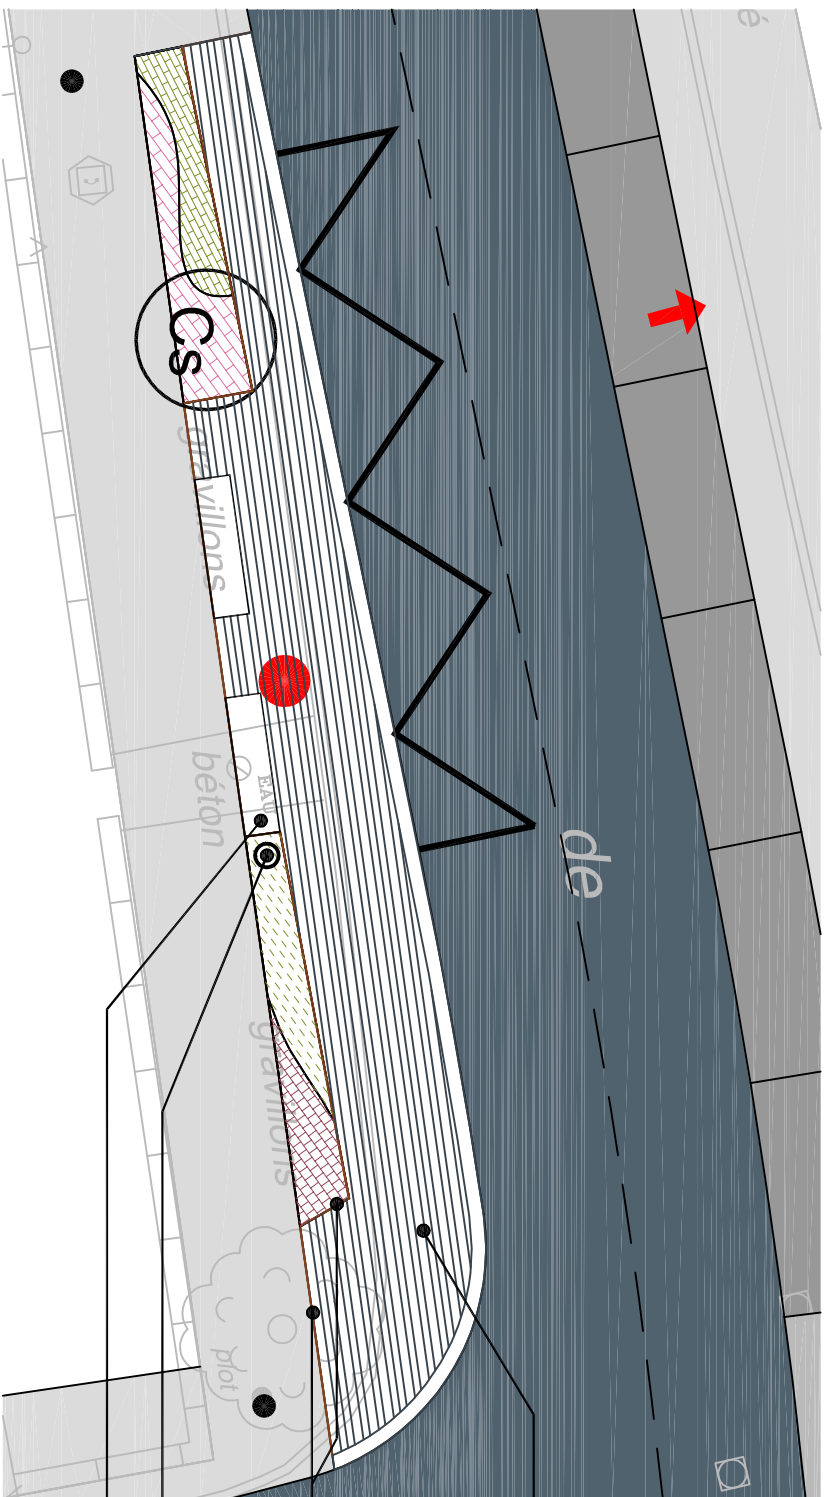

Dallage granit type 1

Granit gris clair, 1 face visible bouchardée, toutes autres faces sciées.  
Pose filante, longueur libre entre 20 et 80cm, deux largeurs: 15 et 20cm.

**LIGNE DE REFERENCE DE POSE : LIMITE SUD EN ACIER CONTRE L'ENROBE**

Limite séparative entre 2 matériaux

Volige acier corten, lame métallique en fer plat épaisseur 6 mm.  
Hauteur 200 mm pose avec une vue de 0cm

Corbeille de propreté de type Vigie pirate ou équivalent

Banc, type *Abril* ou équivalent, granit gris, L: 296 x l.75 x h 45 cm, 720kg

## Détail 02

EXTRAIT DE PLAN arrêt de bus Sud


Créé le : 03.08.10

Modifié le :

Mairie de Petersbach (67)


**Aménagement de la rue de la Division Leclerc**

## Détail des pièces

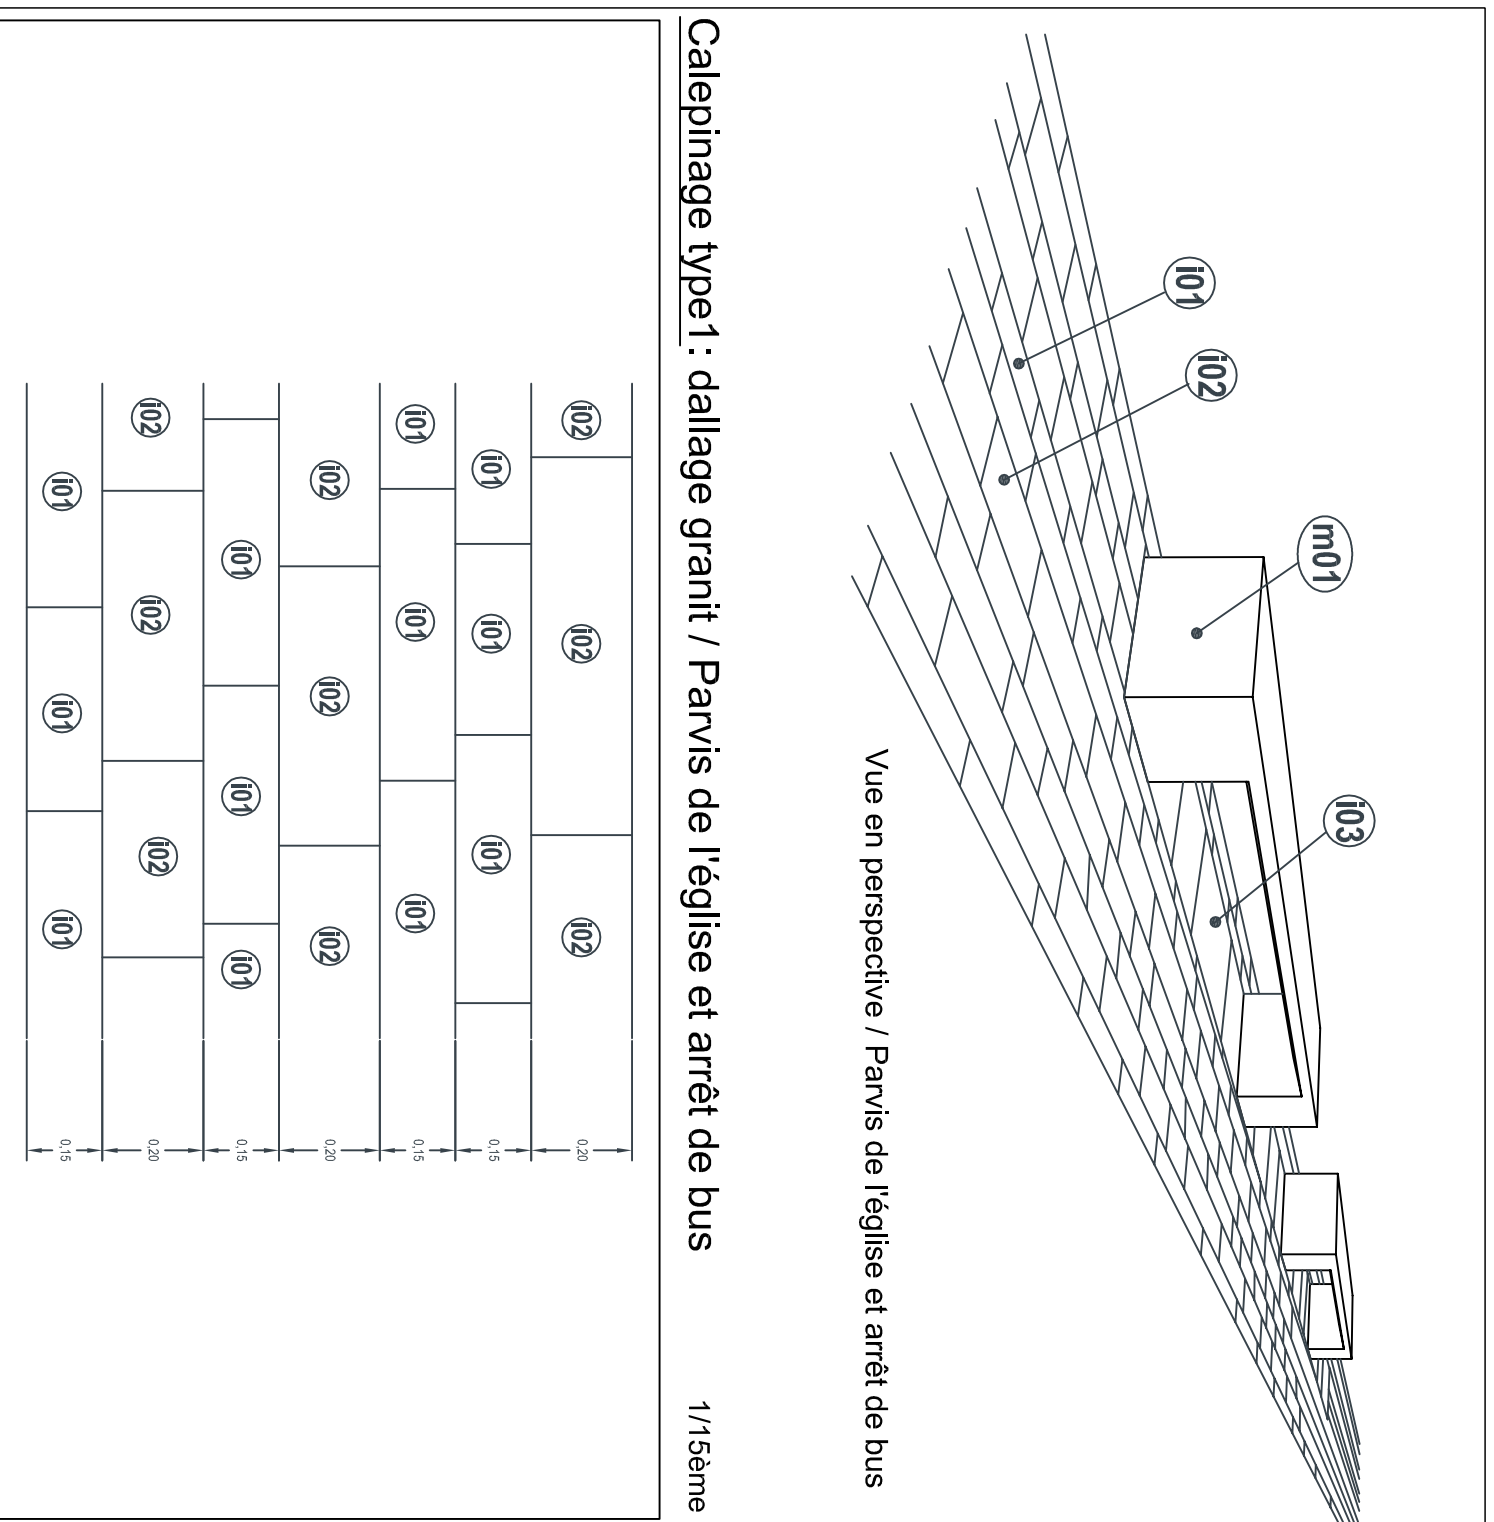


Calepinage type1 : dallage granit / Parvis de l'église et arrêt de bus

1/15ème

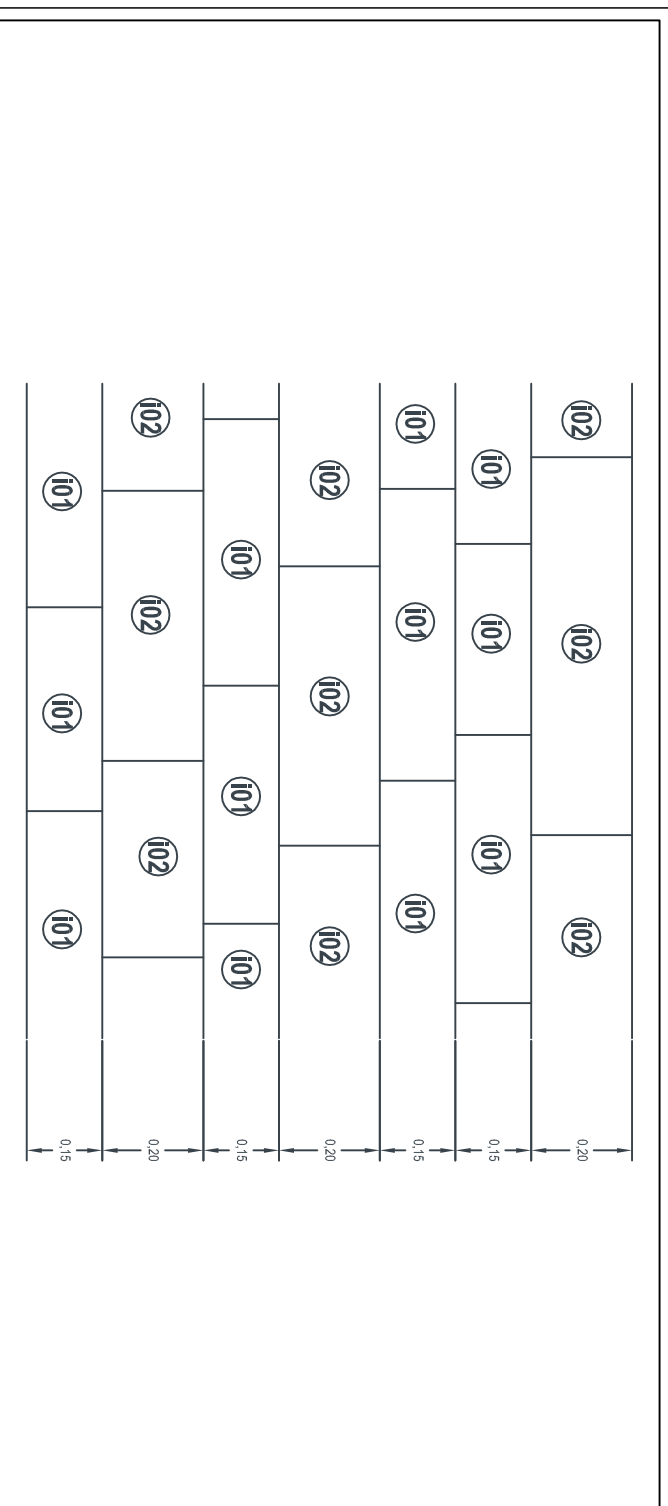

Calepinage type2 : dallage granit dans le prolongement des bancs.

1/15ème

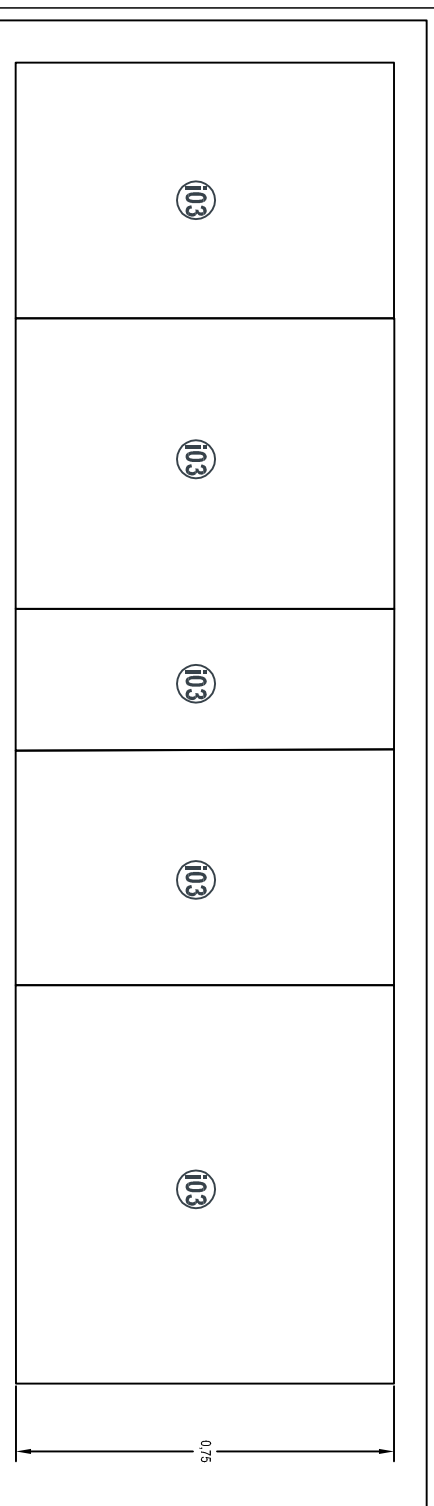

## Détail des pièces

<p><b>i01 Boutisse</b></p>	<p><b>Pièce i01:</b> Boutisse Granit gris clair Dim.: longueur libre (entre 20 et 80cm) x L.15 x h 15 cm 1 face visible bouchardée, autres faces sciées</p>
<p><b>i02 Boutisse</b></p>	<p><b>Pièce i02:</b> Boutisse Granit gris clair Dim.: longueur libre (entre 20 et 80cm) x L.20 x h 15 cm 1 face visible bouchardée, autres faces sciées</p>
<p><b>i03 Boutisse</b></p>	<p><b>Pièce i03:</b> Boutisse Granit gris clair Dim.: longueur libre (entre 20 et 80cm) x L.75 x h 15 cm 1 face visible bouchardée, autres faces sciées</p>

## Détail 03

### DALLAGE


Créé le : 03.08.10

Modifié le :


Mairie de Petersbach (67)

Aménagement de la rue de la Division Leclerc

## Détail des pièces

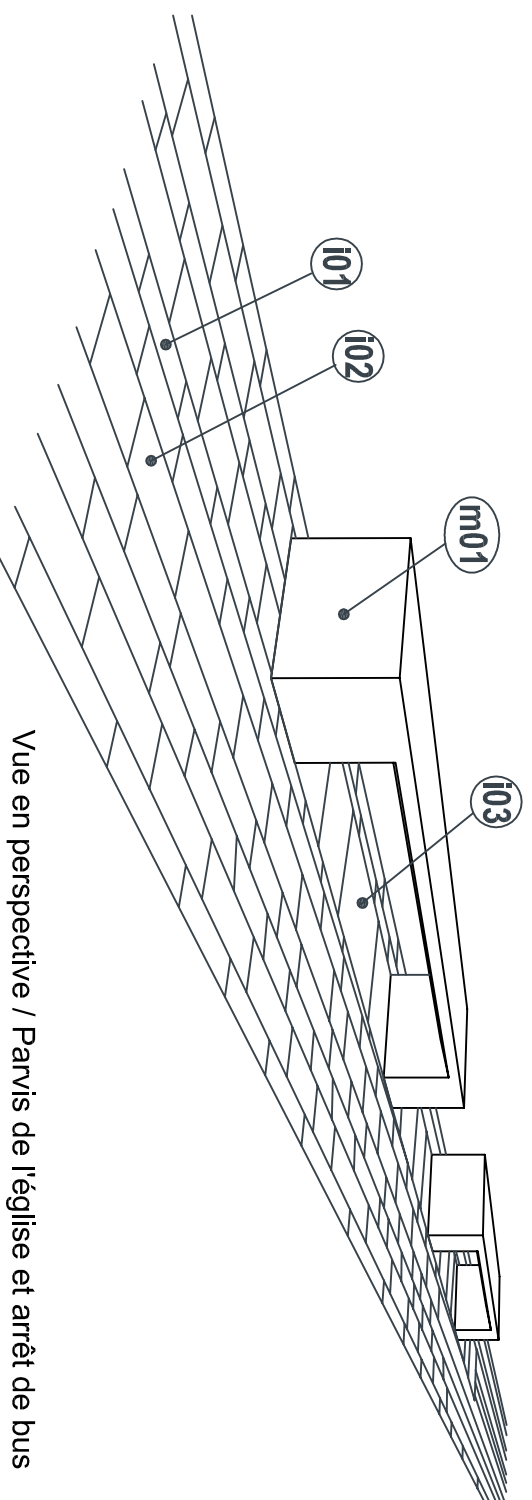

Vue en perspective / Parvis de l'église et arrêt de bus

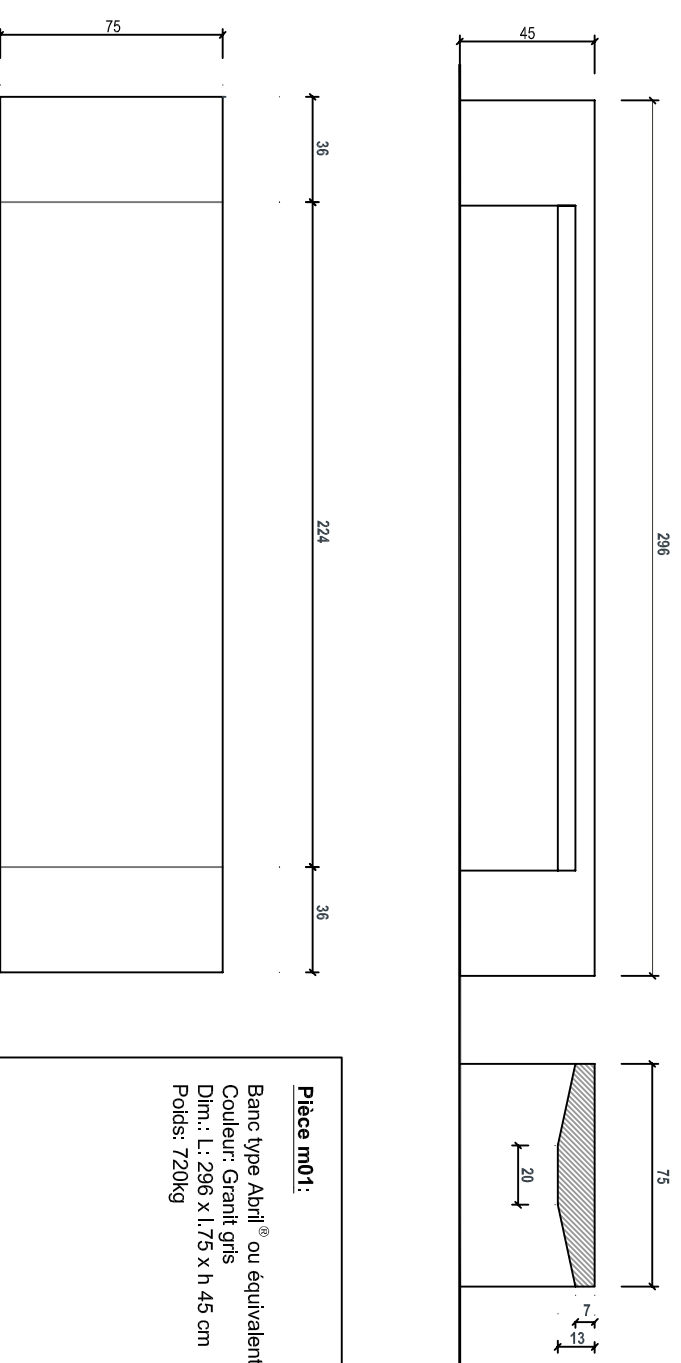

## Détail 04

### MOBILIER

Créé le : 03.08.10

Modifié le :

Mairie de Petersbach (67)

Aménagement de la rue de la Division Leclerc